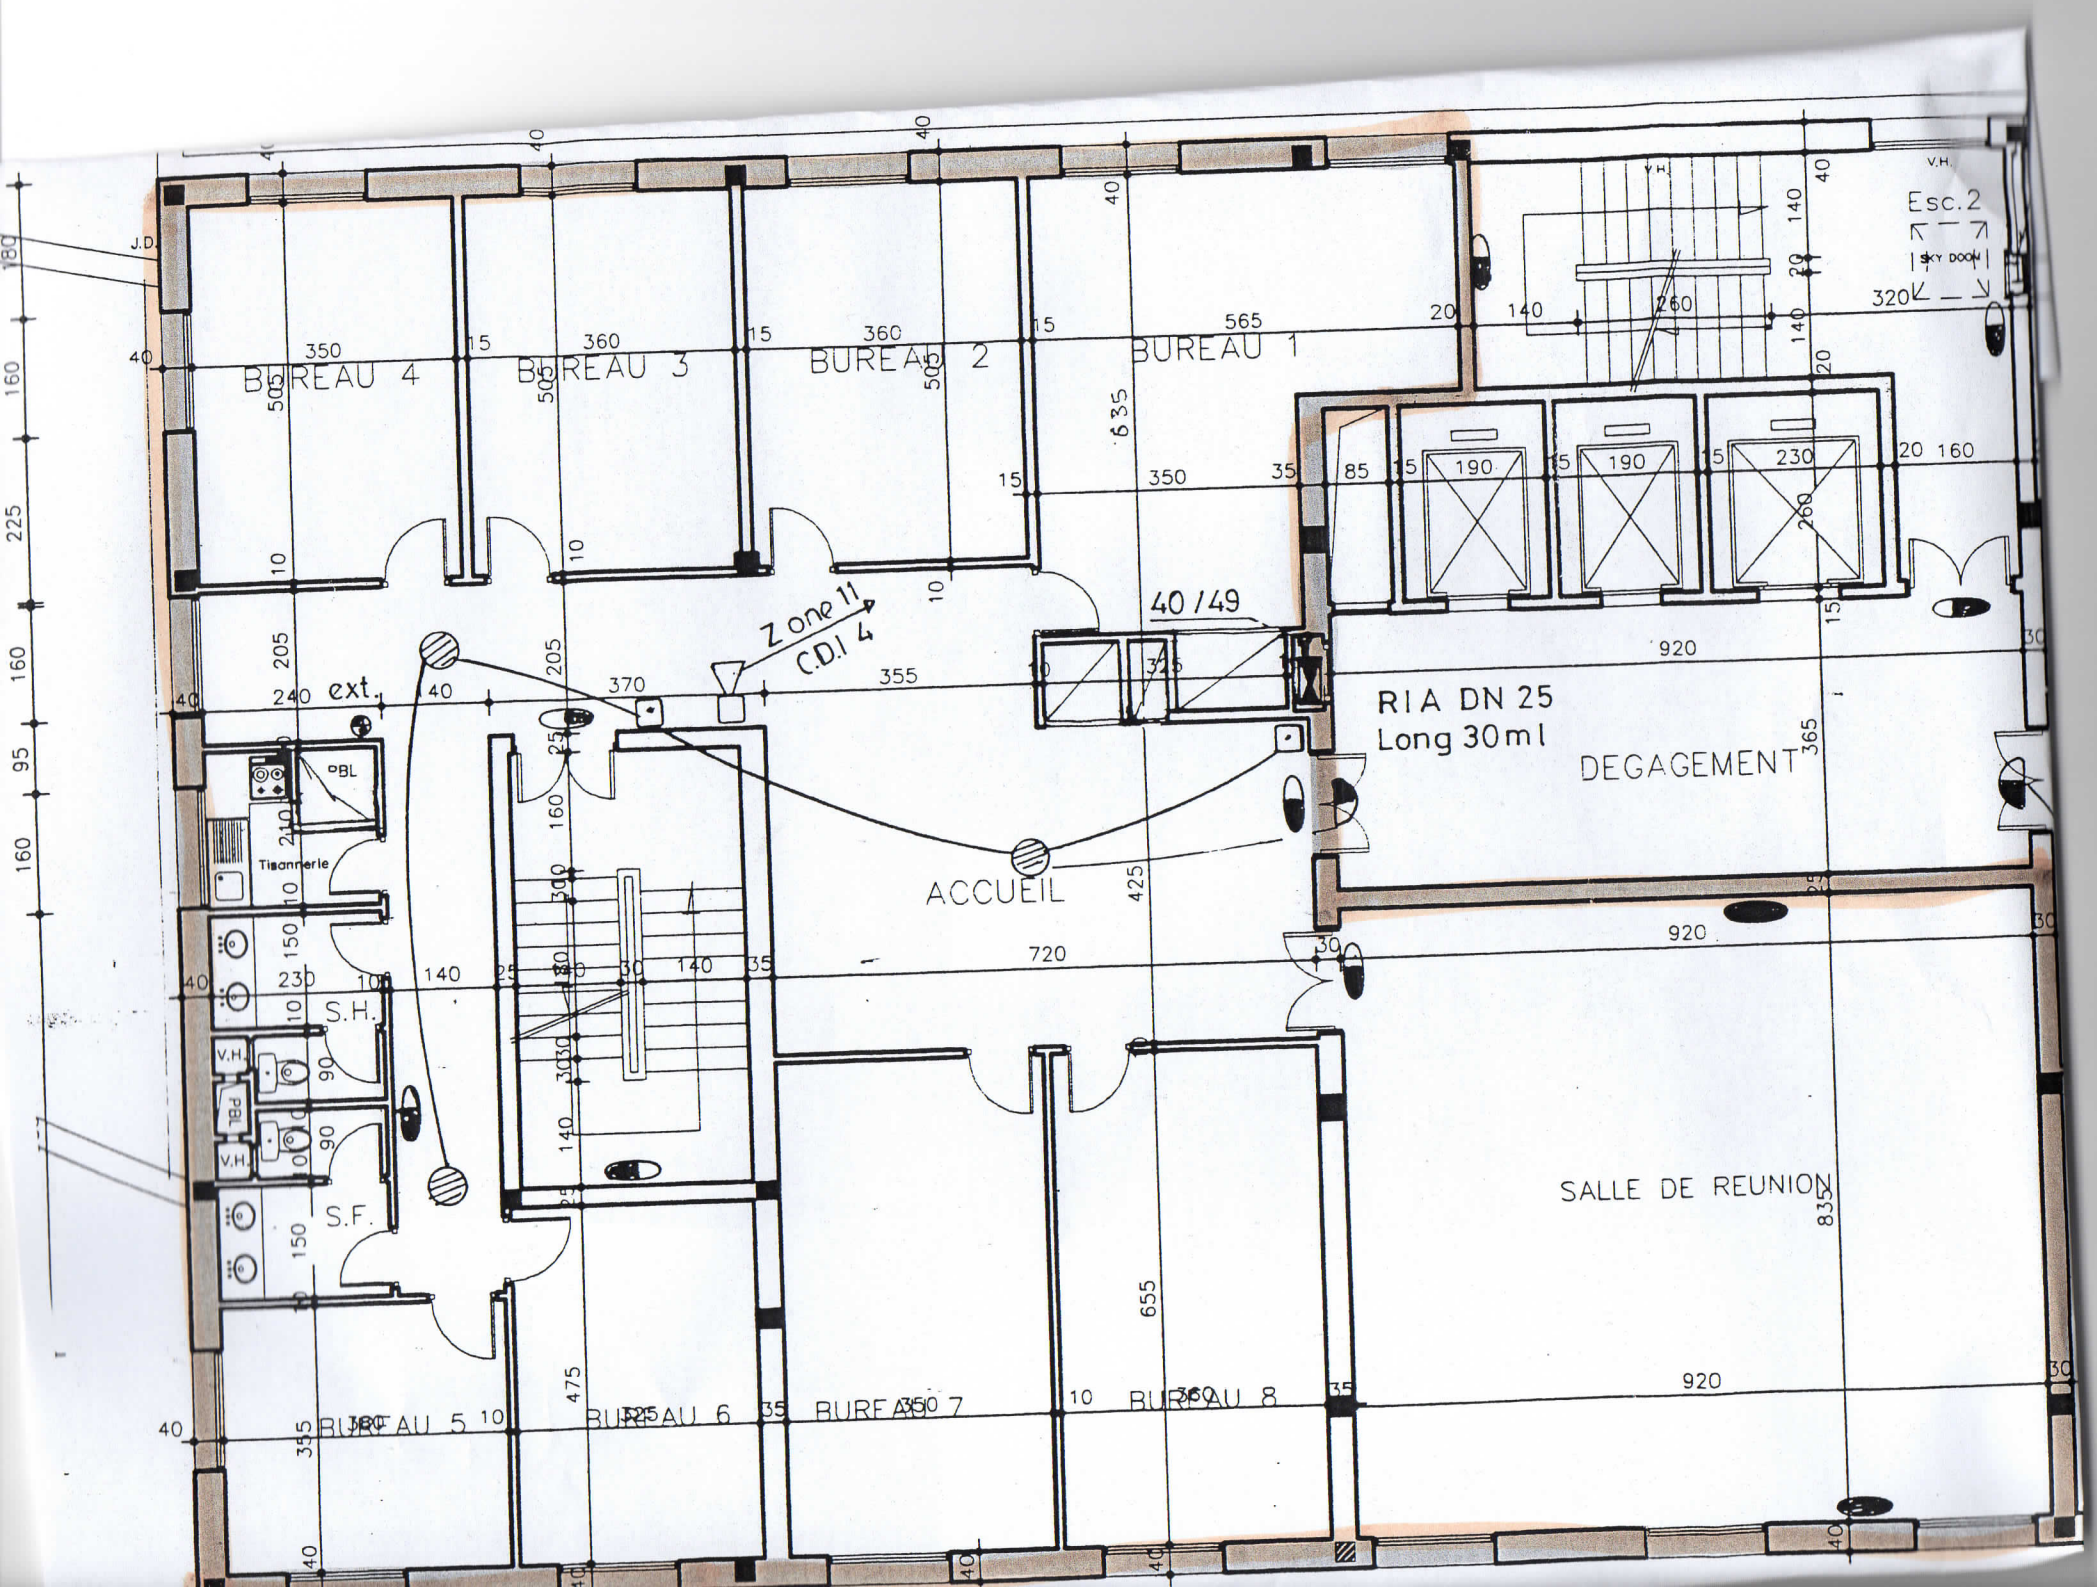
BUREAU 4
BUREAU 3
BUREAU 2
BUREAU 1
Esc.2
SKY DOOR
V.H.
J.D.
190
190
230
40 / 49
Zone 11
C.D.I 4
ext.
RIA DN 25
Long 30ml
DEGAGEMENT
ACCUEIL
PBL
Tisanerie
S.H.
S.F.
SALLE DE REUNION
BUREAU 5
BUREAU 6
BUREAU 7
BUREAU 8